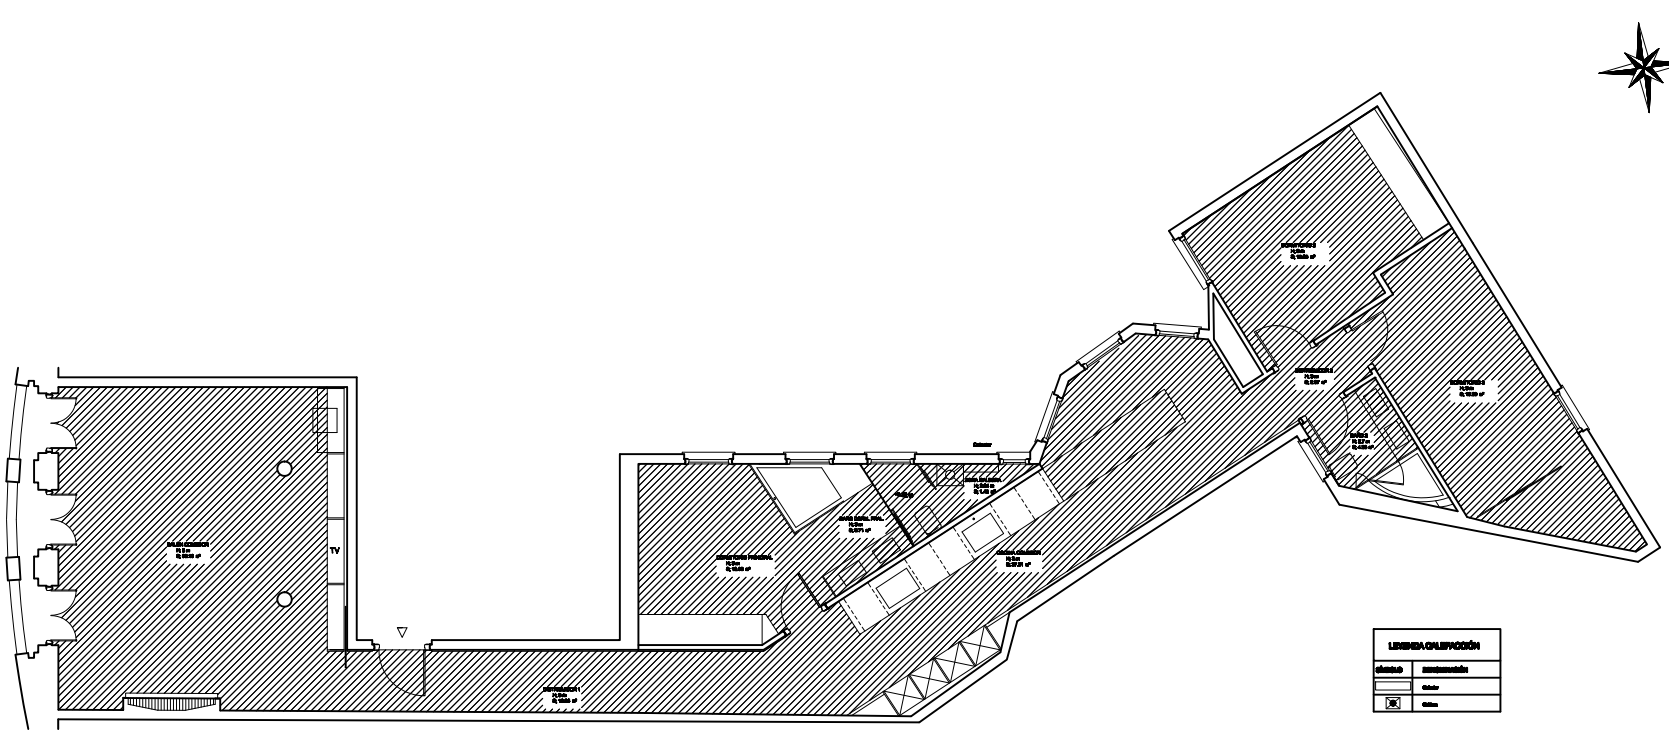

www.ebanarenac-g.com - Diseño de espacios y decoración - Irene Alvarez García

-PROYECTO	REFORMA DE VIVIENDA
-EMPLAZAMIENTO	--
-PROPIETARIO	--
-PLANO	ESTADO REFORMADO. CALEFACCIÓN
-NÚMERO DE PLANO	10
-ESCALA	1:50
-FECHA	---

Email: ebanarenac@gmail.com Tfn 647.888.888