LEYENDA DE ELECTRICIDAD	
símbolo	descripción
	Cuadro general
	Pantalla led
	Aparato alumbrado
	Interruptor
	Interruptor conmutado
	Interruptor de cruzamiento
	Radiofrecuencia
	Toma televisión TV-FM
	Toma de teléfono
	Pantalla luminosa
	Pantalla emisión
	Zumbo
P1	Toma de corriente
S1	Toma de tierra

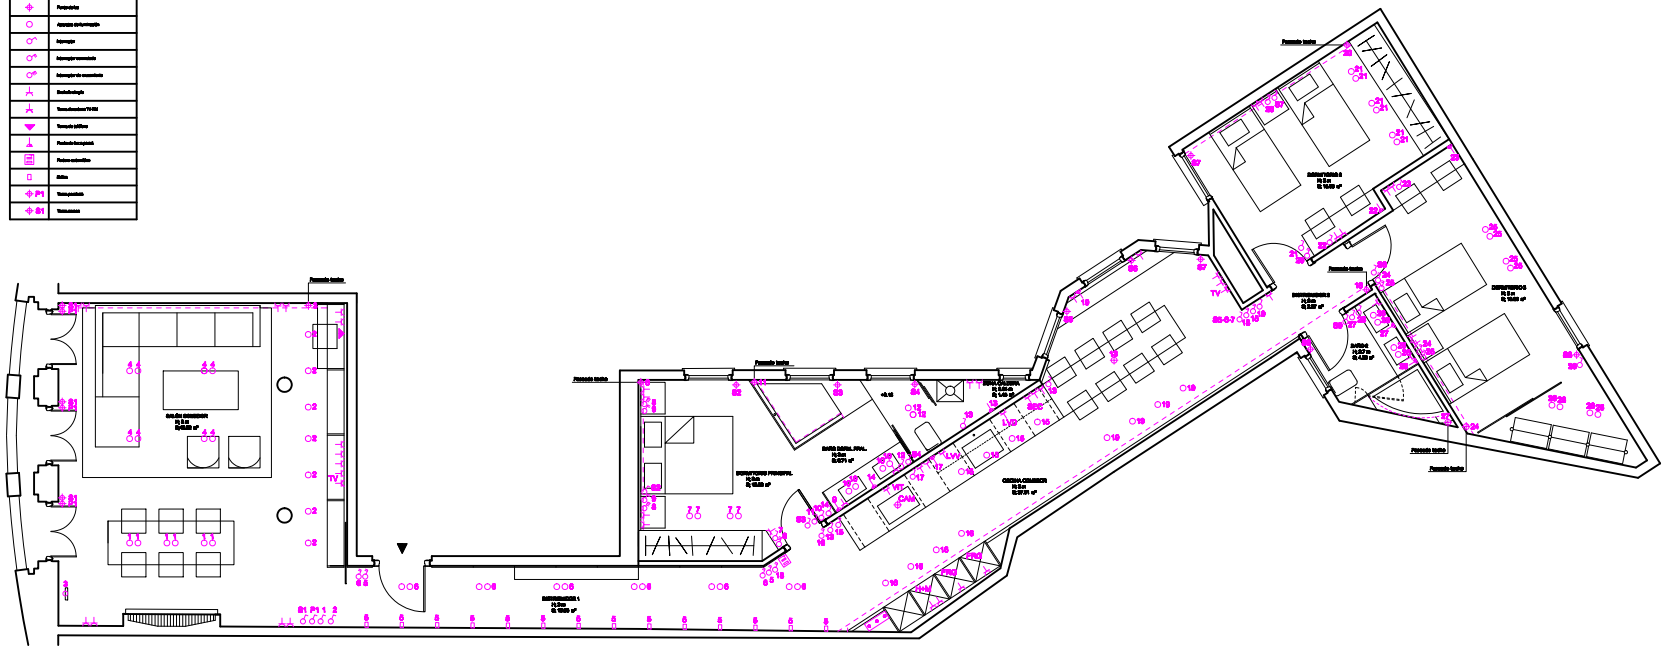

PROYECTO	REFORMA DE VIVIENDA
EMPLAZAMIENTO	---
PROPIETARIO	---
PLANO	ESTADO REFORMADO. ILUMINACIÓN Y ELECTRICIDAD
NÚMERO DE PLANO	8
ESCALA	1/50
FECHA	---

www.alzaronarco-g.com – Diseño de espacios y decoración – Irene Alzaro García
Email: alzaronarco@gmail.com Tfn: 647.888.888